




Kellergeschoß

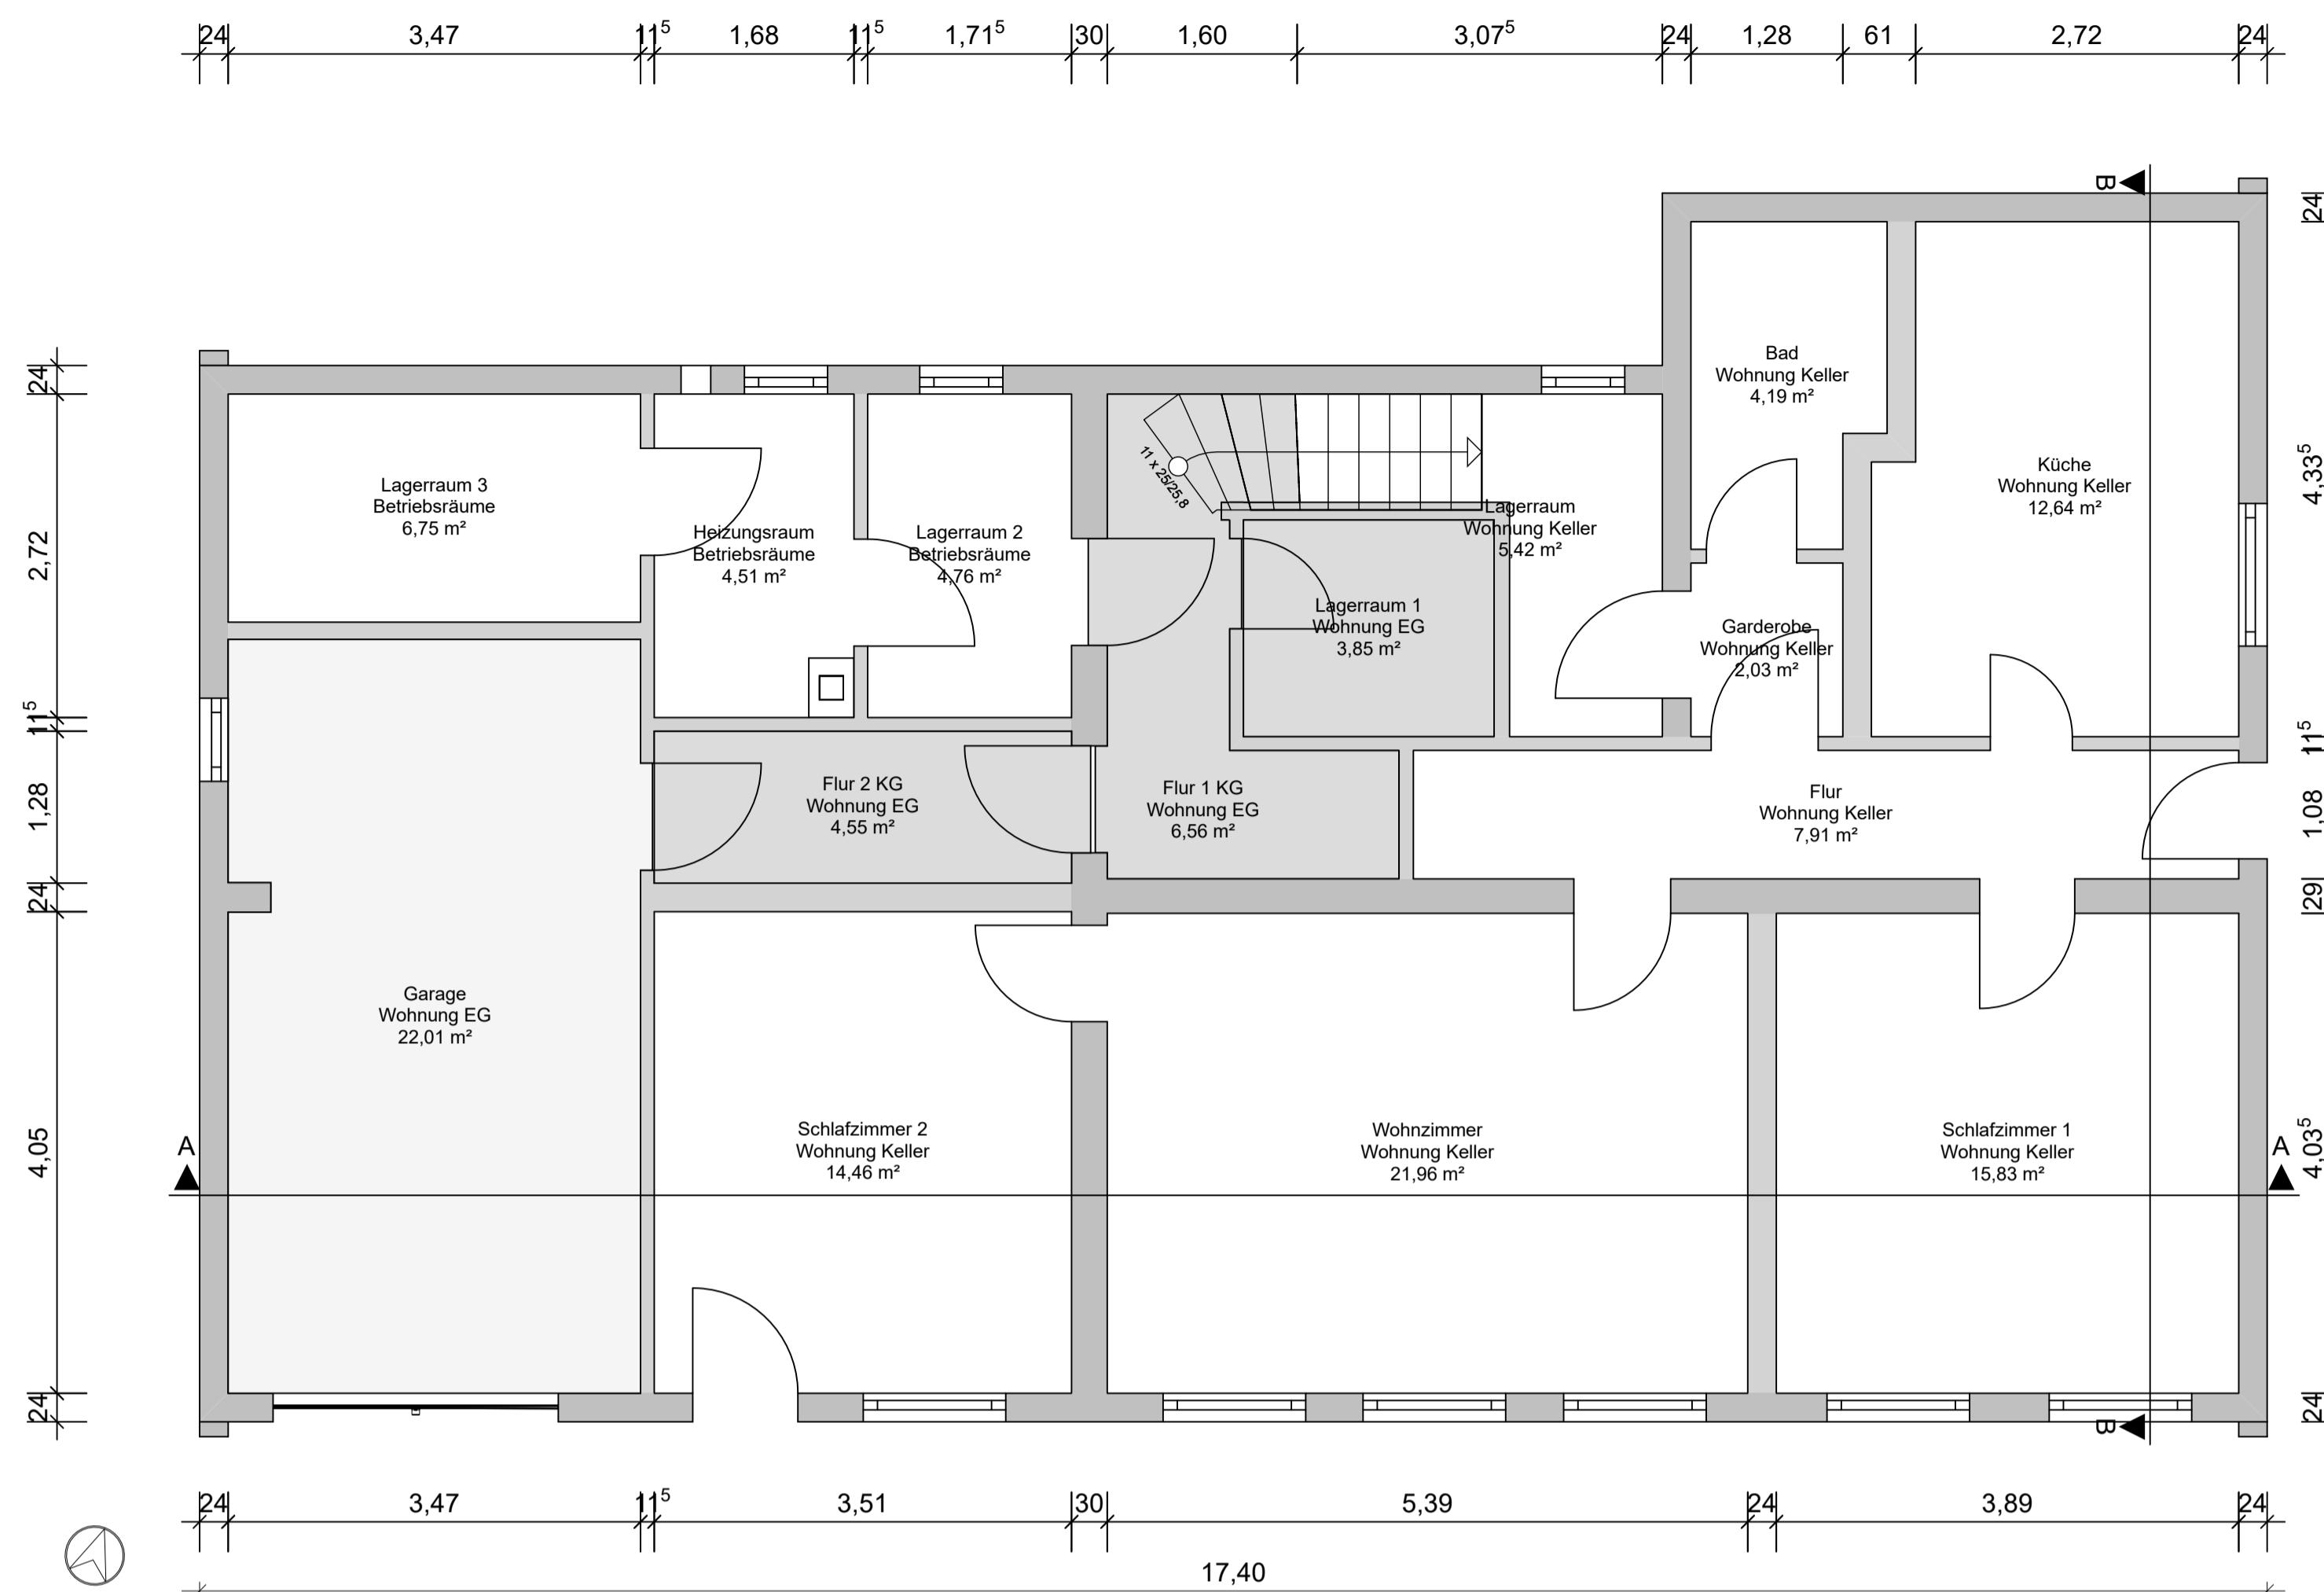


A

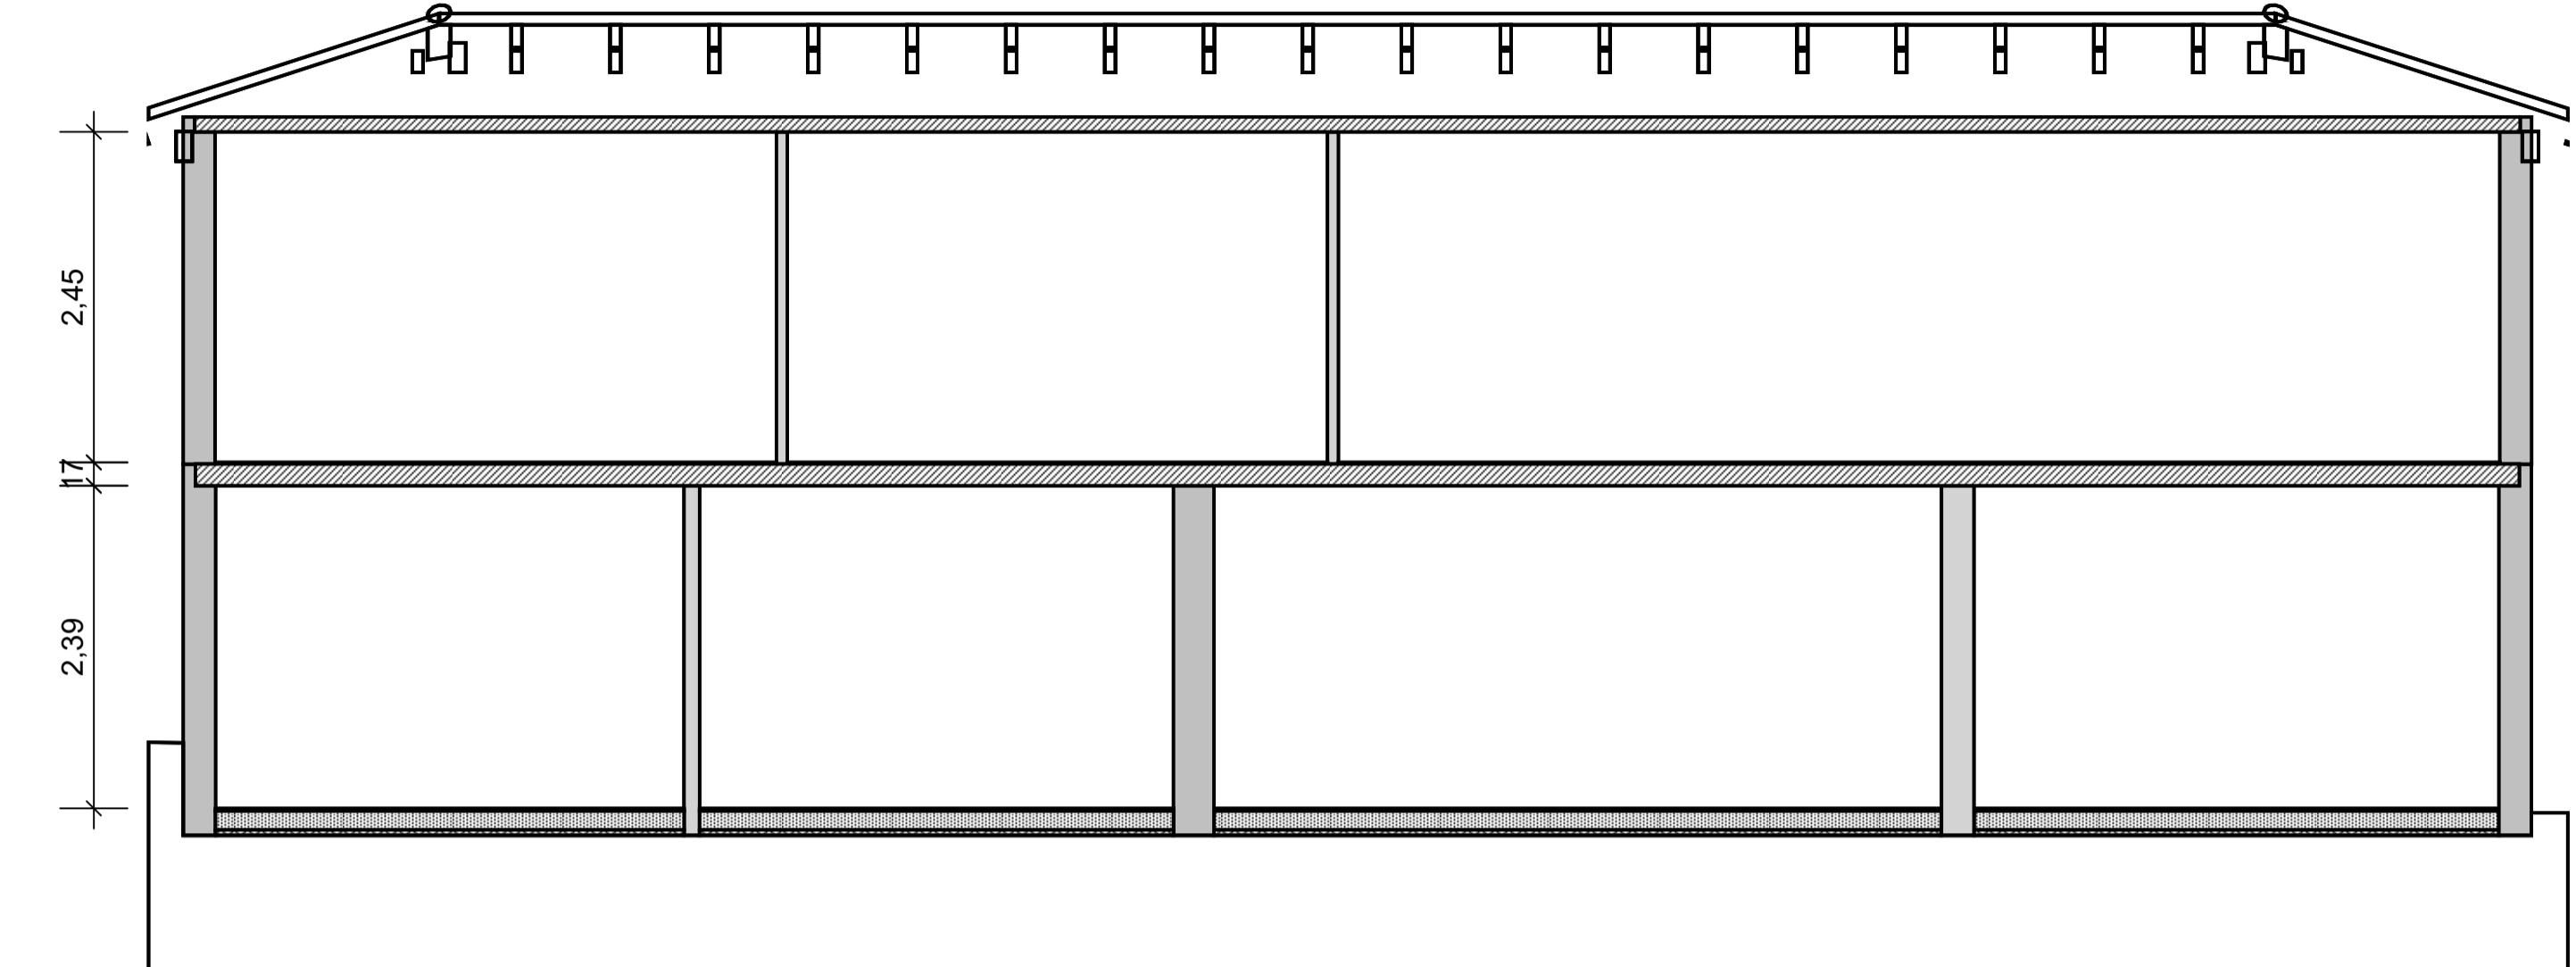

B

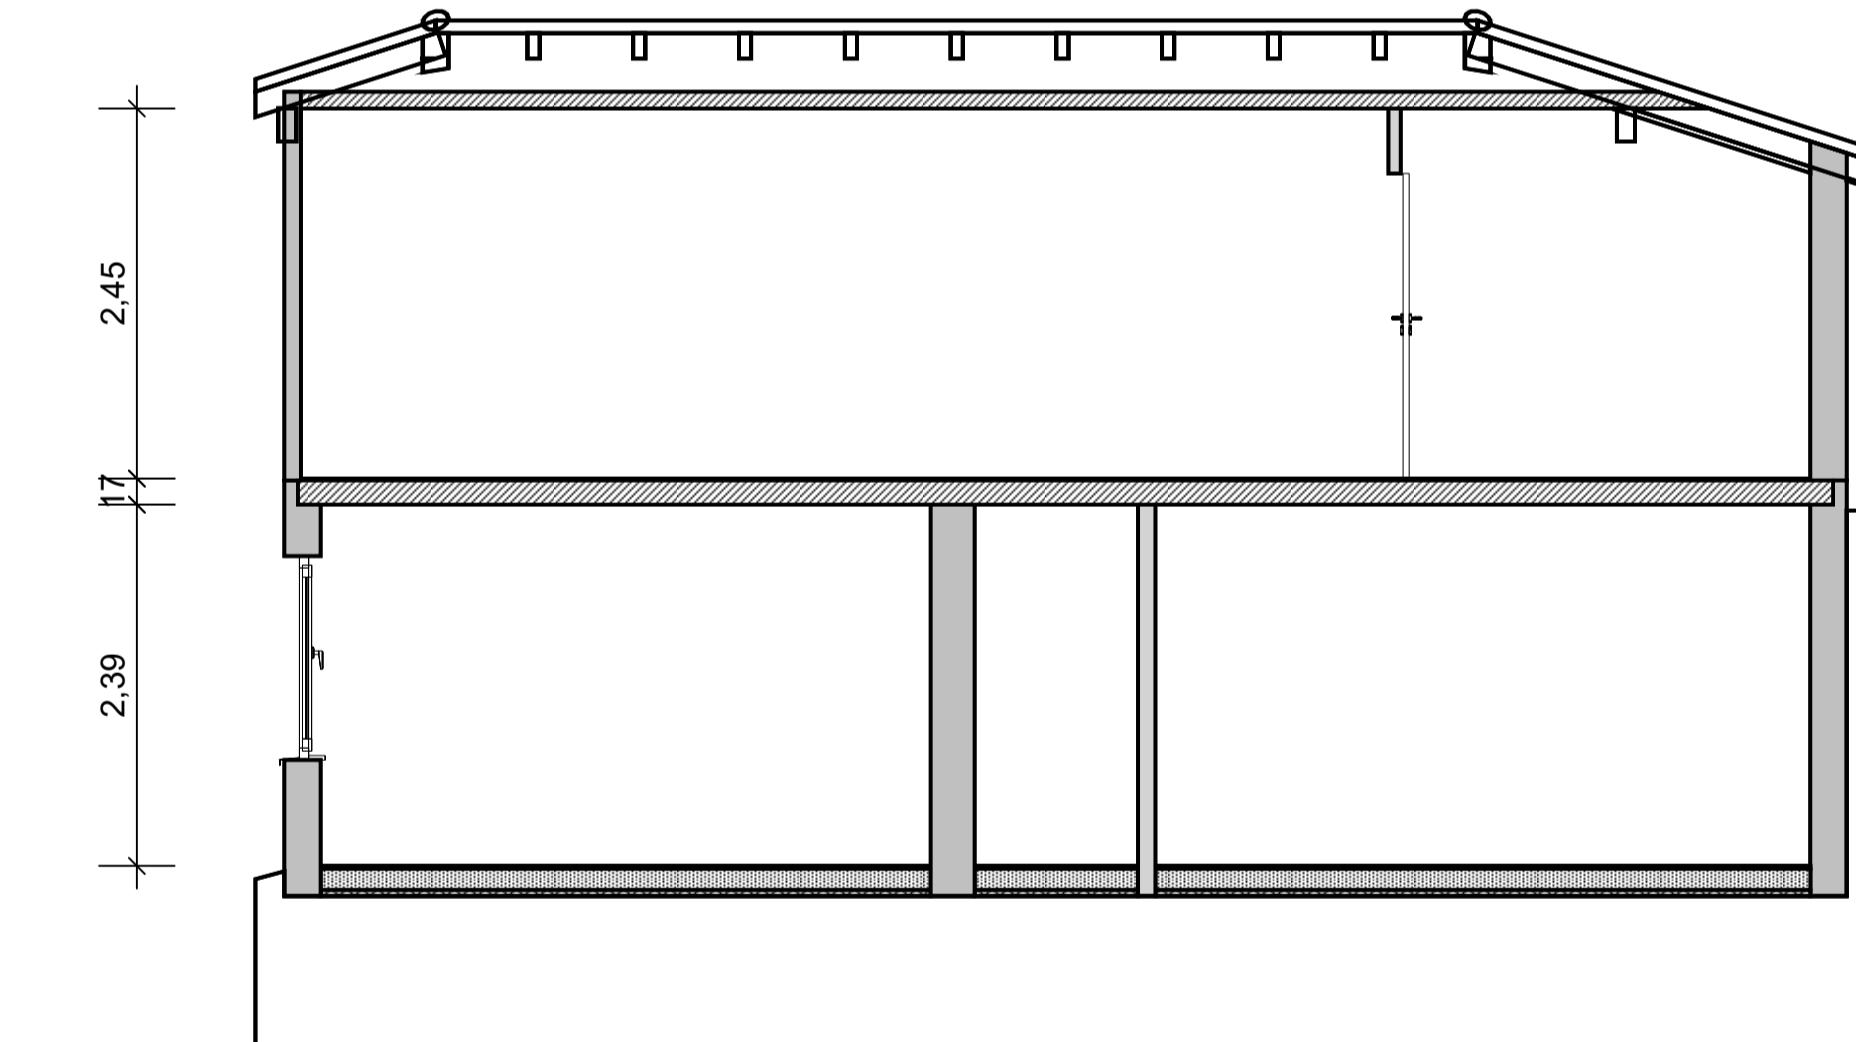

Erdgeschoss

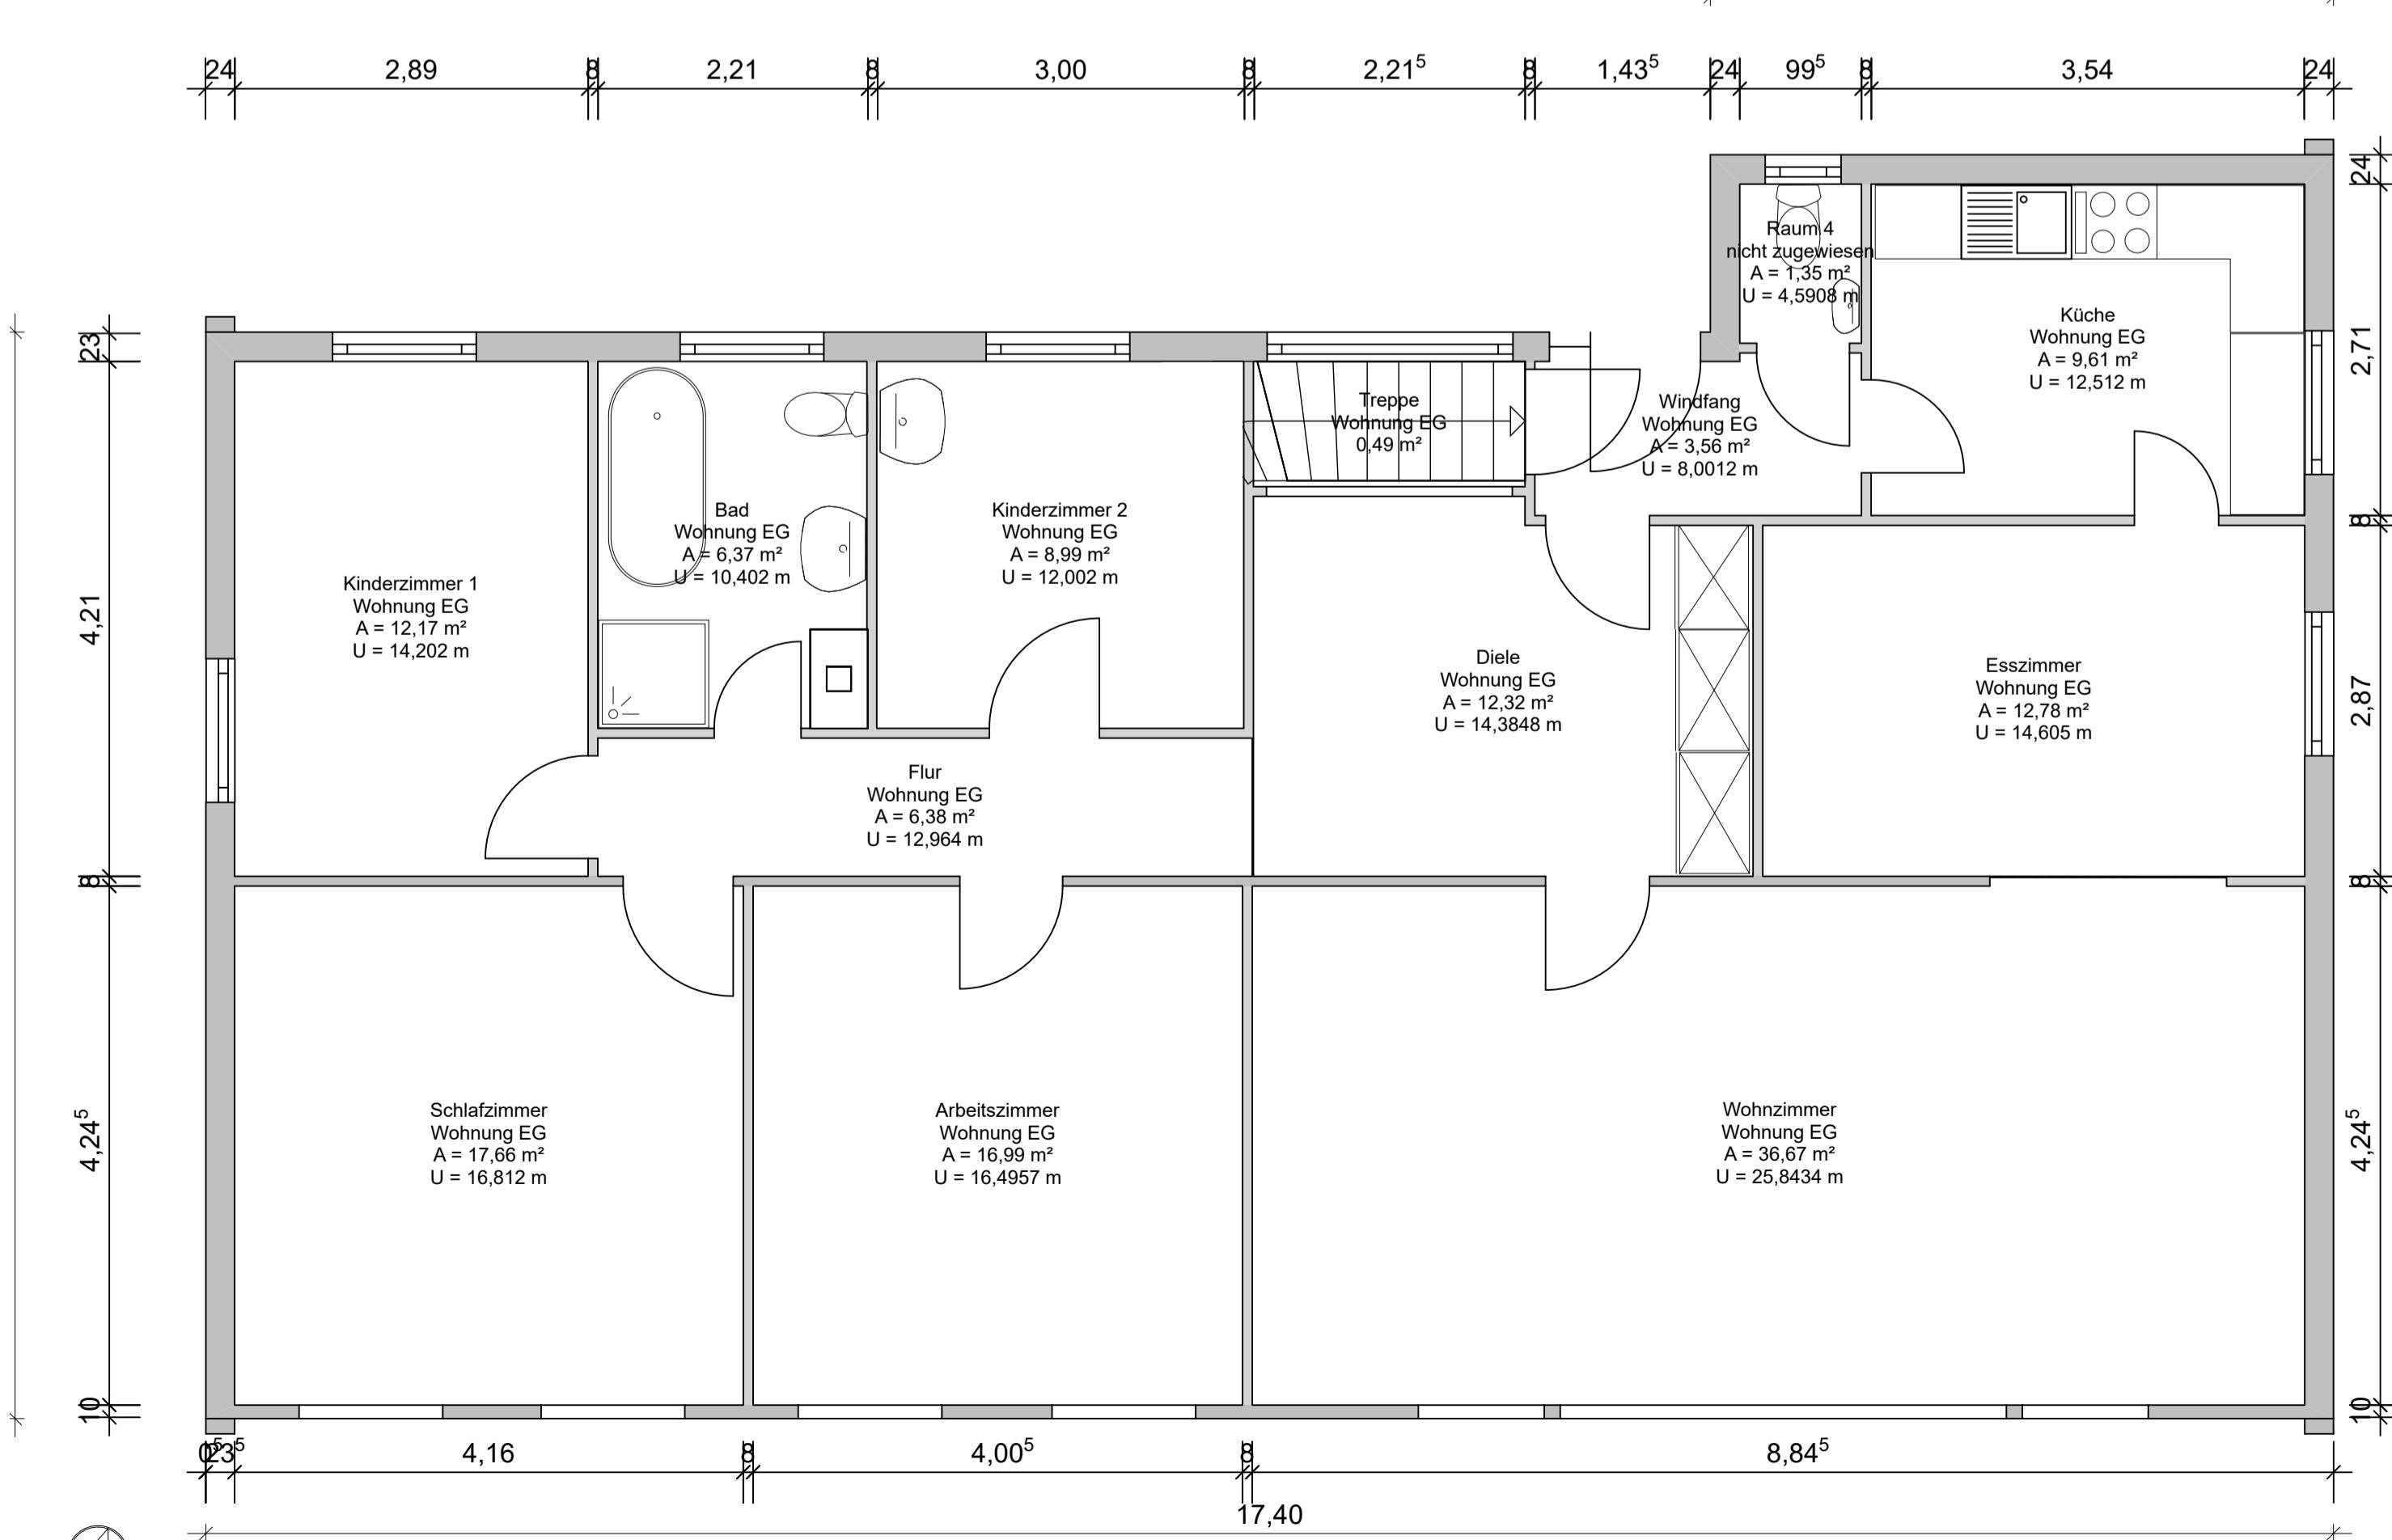

Objekt: Göttingen / Geismar, Gehrenring 32

Flur 8, Flurstück 29/15

Maßstab 1:50